

Жоспар шет пидет ботен аман аманушылар(меншиклелери)
Посторонние землепользователи (собственники) в границах плана

Жоспардағы N на плане	Жоспар шетіндегі жер пайдаланушылардың (меншік иелерінің) атауы Наименование землепользователей (собственников) в границах плана	Аланы, га Площадь, га

Осы актіні МемжерҒО РМК ЕМК «Ақмола мемлекеттік жерге орналастыру институты» жасады

Настоящий акт изготовлен ДГП РГП ГосНПЦзем

"Ақмолинский государственный институт по землеустройству"

Директор _____ Шалабаев К.М. _____ 2008 ж, г.



Осы актіні беру туралы жазба жер учаскесіне меншіктік құқығын, жер пайдалану құқығын беретін актілер жазылатын кітапта N 1680 болып жазылды
Қосымша: жоқ

Запись выдана настоящего акта произведена в книге записей актов на право собственности на земельный участок, право землепользования за N 1680
Приложение: нет

М.О.

М.П.

Енбекшілер ауданының "Жер қатынастары бөлімі"



Мемлекеттік мекемесі

Государственное учреждение

"Отдел земельных отношений" Енбекшильдерского района

Бастығы _____ Сабилов Е.Т.

Начальник _____

28. сентябрь 2008 ж, г.



ТҮРАҚТЫ ЖЕР ПАЙДАЛАНУ
ҚҰҚЫҒЫН БЕРЕТІН

АКТ

НА ПРАВО ПОСТОЯННОГО
ЗЕМЛЕПОЛЬЗОВАНИЯ

Жер учаскесіне құқығын тіркеу туралы белгі
Отметка о регистрации права на земельный участок

№ 0055127

Жер учаскесінің кадастрлық номері: 01-172-009-132

Жер пайдаланушы: "Мамай орта мектебі" мемлекеттік мекемесі,

Ақмола облысы, Еңбекшілдер ауданы, Мамай селосы

Жер учаскесіне тұрақты жер пайдалану құқығы

Жер учаскесінің алаңы: 2.7540 га

Жер учаскесін нысаналы тағайындау: мектеп ғимаратына қызмет көрсету үшін

Жер учаскесін пайдаланудағы шектеулер мен ауырталықтар: жоқ

Жер учаскесінің бөлінуі: бөлінбеді

Актінің берілу негізі: Еңбекшілдер ауданы әкімдігінің 2008 жылғы

5 наурыздағы № а-3/43 қаулысы

Кадастровый номер земельного участка: 01-172-009-132

Землепользователь: Государственное учреждение "Мамайская средняя школа", Ақмолинская область, Еңбекшілдерский район, село Мамай

Право постоянного землепользования на земельный участок

Площадь земельного участка: 2.7540 га

Целевое назначение земельного участка: для обслуживания существующего здания школы

Ограничения в использовании и обременения земельного участка: нет

Делимость земельного участка: делимый


Основание выдачи акта: постановление акимата Еңбекшілдерского района от 5 марта 2008 года № а-3/43

№ 0055127 Жер учаскесінің ЖОСПАРЫ

ПЛАН земельного участка

Учаскенің орналасқан жері: Қазақстан Республикасы, Ақмола облысы, Еңбекшілдер ауданы, Мамай селолық аймағы, Мамай селосы

Местоположение участка: Республика Казахстан, Ақмолинская область, Еңбекшілдерский район, Мамайский сельский округ, село Мамай

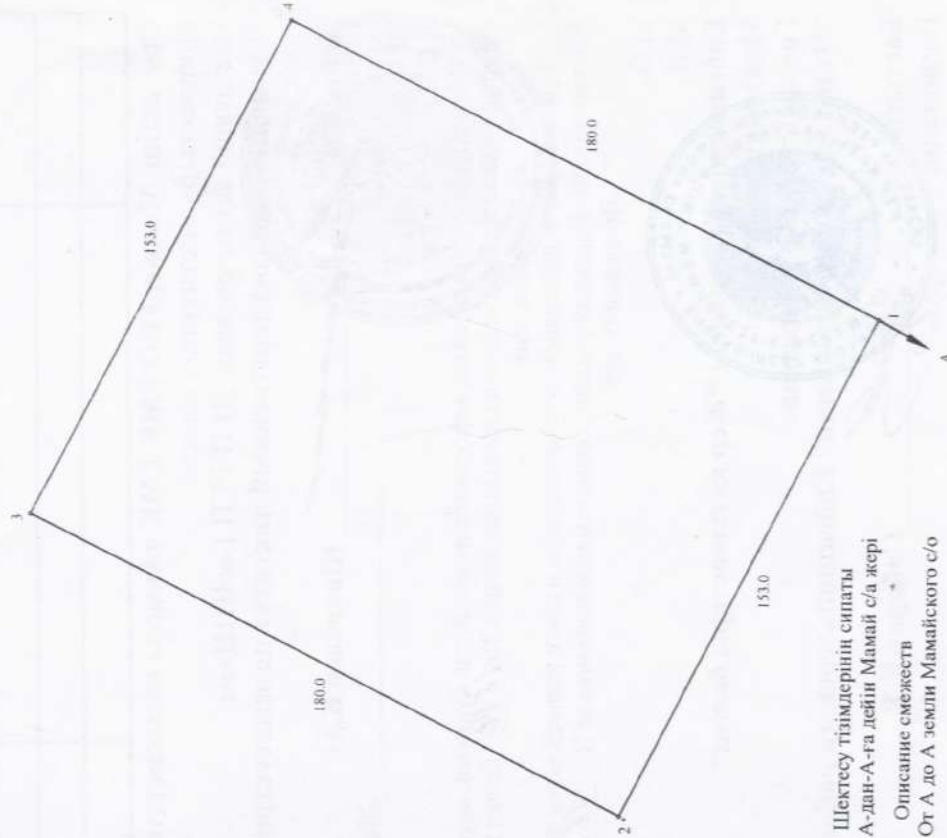

Шектеу тізгімдерінің сипаты
А-дан-А-ға дейін Мамай с/а жері
Описание смежеств
От А до А земли Мамайского с/о

МАСШТАБ 1 : 2000